


ПРАВИЛА ЗЕМЛЕПОЛЬЗОВАНИЯ И ЗАСТРОЙКИ
 ПОКРОВСКОГО СЕЛЬСКОГО ПОСЕЛЕНИЯ
 КРАСНОЗОРЕНСКОГО РАЙОНА
 ОРЛОВСКОЙ ОБЛАСТИ

КАРТА ГРАДОСТРОИТЕЛЬНОГО
 ЗОНИРОВАНИЯ ТЕРРИТОРИИ
 д. Березовка

Масштаб 1 : 5 000

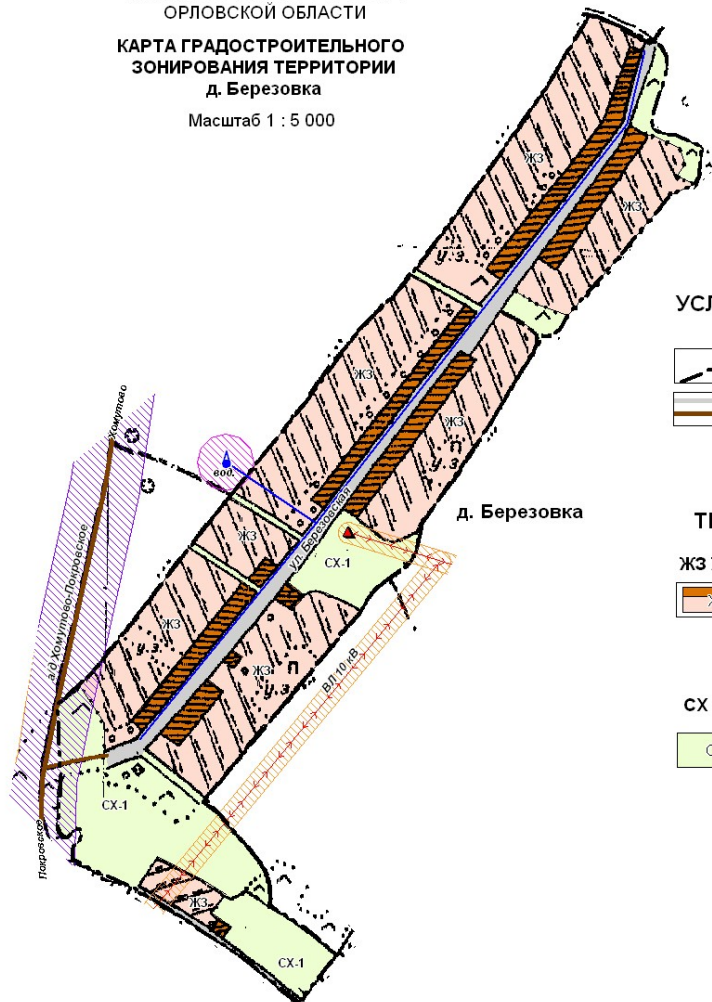

УСЛОВНЫЕ ОБОЗНАЧЕНИЯ

- граница населенного пункта
- улочно - дорожная сеть

ТЕРРИТОРИАЛЬНЫЕ ЗОНЫ

ЖЗ ЖИЛАЯ ЗОНА

- ЖЗ - зона застройки индивидуальными жилыми домами

СХ ЗОНА СЕЛЬСКОХОЗЯЙСТВЕННОГО НАЗНАЧЕНИЯ

- СХ-1 - зона сельскохозяйственных угодий в границах населенных пунктов

Границы зон с особыми условиями
 использования территории

зона санитарной охраны

-
- вод. - водозабора из артскважин с ЗСО 30 м

охранная зона

-
- линии электропередач ВЛ 10 кВ с ОЗ - 10 м
- водопровода с ОЗ - 5 м
- автодороги с придорожной полосой 50 м

Должность	Фамилия И.О.	Подпись	Дата	Правила землепользования и застройки Покровское сельское поселение Краснозоренского района Орловской области	Стадия	Лист	Листов
Куратор	Кулёв К.М.						
Вед инженер	Чанчина Л.А.						
Инженер	Малюкова Н.В.			Карта градостроительного зонирования территории д. Березовка Масштаб 1:5 000	ООО "Альянс"		
					ГП		