


ПРАВИЛА ЗЕМЛЕПОЛЬЗОВАНИЯ И ЗАСТРОЙКИ
 ПОКРОВСКОГО СЕЛЬСКОГО ПОСЕЛЕНИЯ
 КРАСНОЗОРЕНСКОГО РАЙОНА
 ОРЛОВСКОЙ ОБЛАСТИ

**КАРТА ГРАДОСТРОИТЕЛЬНОГО
 ЗОНИРОВАНИЯ ТЕРРИТОРИИ
 д. Карпово**

Масштаб 1 : 5 000

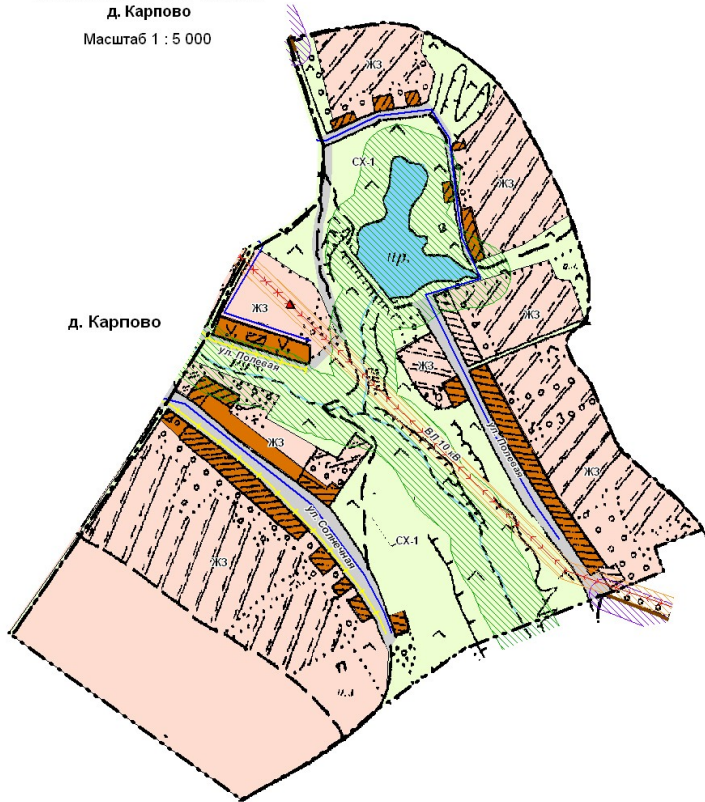

УСЛОВНЫЕ ОБОЗНАЧЕНИЯ

- граница населенного пункта
- водные объекты
- улично - дорожная сеть

ТЕРРИТОРИАЛЬНЫЕ ЗОНЫ

ЖЗ ЖИЛАЯ ЗОНА

- ЖЗ - зона застройки индивидуальными жилыми домами

СХ ЗОНА СЕЛЬСКОХОЗЯЙСТВЕННОГО НАЗНАЧЕНИЯ

- СХ-1 - зона сельскохозяйственных угодий в границах населенных пунктов

**Границы зон с особыми условиями
 использования территории**

охранная зона

- линий электропередач с ОЗ ВЛ 10 кВ - 10 м
- газопровода с ОЗ - 2 м
- водопровода с ОЗ - 5 м
- автодороги с придорожной полосой 25 м

водоохранные зоны

- водоохранная зона водных объектов ручьи, пруды - 50 м

Должность	Фамилия И.О.	Подпись	Дата			
Куратор	Кулёв К.М.			Правила землепользования и застройки		
Вед инженер	Чанчина Л.А.			Покровское сельское поселение, Краснозоренского района, Орловской области		
Инженер	Мапокова Н.В.			Карта градостроительного зонирования территории д. Карпово Масштаб 1:5 000		
				Стадия	Лист	Листов
				ГП		
				ООО "Альянс"		