


ПРАВИЛА ЗЕМЛЕПОЛЬЗОВАНИЯ И ЗАСТРОЙКИ  
УСПЕНСКОГО СЕЛЬСКОГО ПОСЕЛЕНИЯ  
КРАСНОЗОРЕНСКОГО РАЙОНА  
ОРЛОВСКОЙ ОБЛАСТИ

КАРТА ГРАДОСТРОИТЕЛЬНОГО  
ЗОНИРОВАНИЯ ТЕРРИТОРИИ  
п. Кавказ

Масштаб 1 : 5 000

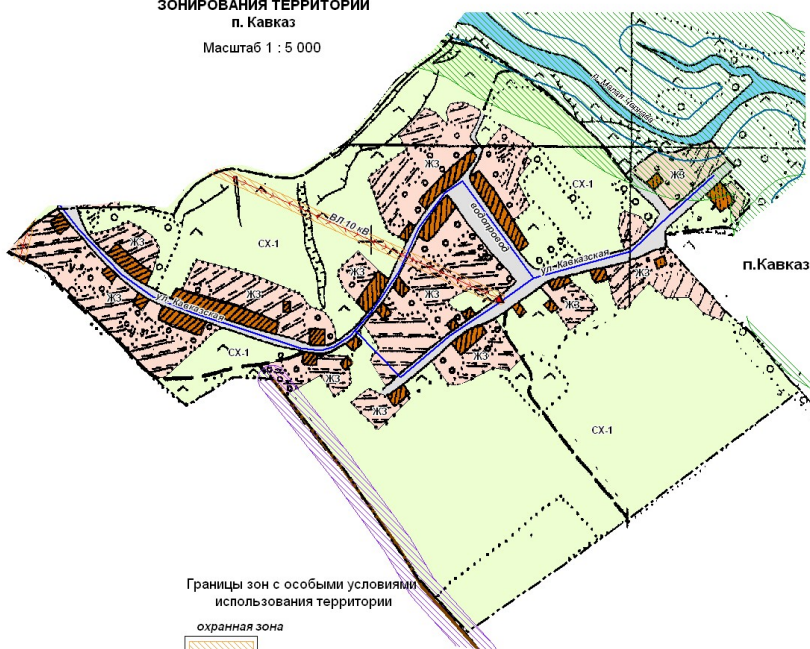

УСЛОВНЫЕ ОБОЗНАЧЕНИЯ

- граница населенного пункта
- водные объекты
- улично - дорожная сеть

ТЕРРИТОРИАЛЬНЫЕ ЗОНЫ

ЖЗ ЖИЛАЯ ЗОНА

- ЖЗ - зона застройки индивидуальными жилыми домами

СХ ЗОНА СЕЛЬСКОХОЗЯЙСТВЕННОГО НАЗНАЧЕНИЯ

- СХ-1 - зона сельскохозяйственных угодий в границах населенных пунктов

Границы зон с особыми условиями  
использования территории

- охранная зона**
- линия электропередач ВЛ 10 кВ с ОЗ 10 м
  - водопровода с ОЗ - 5 м
  - автодороги с придорожной полосой 25 м
- водоохранные зоны**
- водоохранная зона водных объектов р.Малая Чернава - 100 м
  - прибрежная зона водных объектов - 30 м

Должность	Фамилия И.О.	Подпись	Дата			
Куратор	Кулев К.М.			Правила землепользования и застройки		
Вед инженер	Чанчина Л.А.			Успенское сельское поселение Краснозоренского района Орловской области		
Инженер	Малокова Н.В.			Карта градостроительного зонирования территории п. Кавказ Масштаб 1:5 000		
				Стадия	Лист	Листов
				П		
				ООО "Альянс"		