


ПРАВИЛА ЗЕМЛЕПОЛЬЗОВАНИЯ И ЗАСТРОЙКИ
УСПЕНСКОГО СЕЛЬСКОГО ПОСЕЛЕНИЯ
КРАСНОЗОРЕНСКОГО РАЙОНА
ОРЛОВСКОЙ ОБЛАСТИ

КАРТА ГРАДОСТРОИТЕЛЬНОГО
ЗОНИРОВАНИЯ ТЕРРИТОРИИ
д. Короткое

Масштаб 1 : 5 000

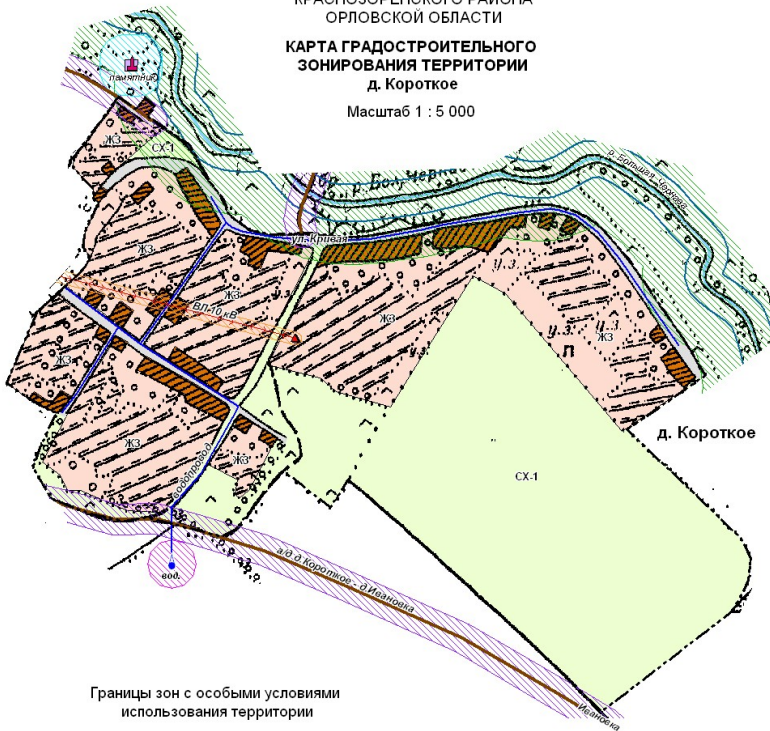

УСЛОВНЫЕ ОБОЗНАЧЕНИЯ

- граница населенного пункта
- водные объекты
- улично - дорожная сеть

ТЕРРИТОРИАЛЬНЫЕ ЗОНЫ

ЖЗ ЖИЛАЯ ЗОНА

- зона застройки индивидуальными жилыми домами

СХ ЗОНА СЕЛЬСКОХОЗЯЙСТВЕННОГО НАЗНАЧЕНИЯ

- зона сельскохозяйственных угодий в границах населенных пунктов

Границы зон с особыми условиями
использования территории

зона санитарной охраны

- зона санитарной охраны
- водозабора из артезианской скважины с ЗСО 30 м

охранная зона

- охранная зона
- линий электропередач ВЛ 10 кВ с ОЗ 10 м
- водопровода с ОЗ - 5 м

охранная зона

- охранная зона объектов историко-культурного наследия
- автодороги с придорожной полосой 25 м

водоохранные зоны

- водоохранная зона водных объектов
- водоохранная зона водных объектов р. Большая Чернава - 100 м
- прибрежная защитная полоса водных объектов - 30 м

Должность	Фамилия И.О.	Подпись	Дата			
Куратор	Кулев К.М.			Правила землепользования и застройки Успенского сельского поселения Краснозоренского района Орловской области		
Вед инженер	Чачина Л.А.					
Инженер	Мапюкова Н.В.			Успенское сельское поселение Краснозоренского района Орловской области		
				Карта градостроительного зонирования территории д. Короткое Масштаб 1:5 000		
				Стадия	Лист	Листов
				ПП		
				ООО "Альянс"		