


ПРАВИЛА ЗЕМЛЕПОЛЬЗОВАНИЯ И ЗАСТРОЙКИ
УСПЕНСКОГО СЕЛЬСКОГО ПОСЕЛЕНИЯ
КРАСНОЗОРЕНСКОГО РАЙОНА
ОРЛОВСКОЙ ОБЛАСТИ

КАРТА ГРАДОСТРОИТЕЛЬНОГО
ЗОНИРОВАНИЯ ТЕРРИТОРИИ
д. Коровенка

Масштаб 1 : 5 000

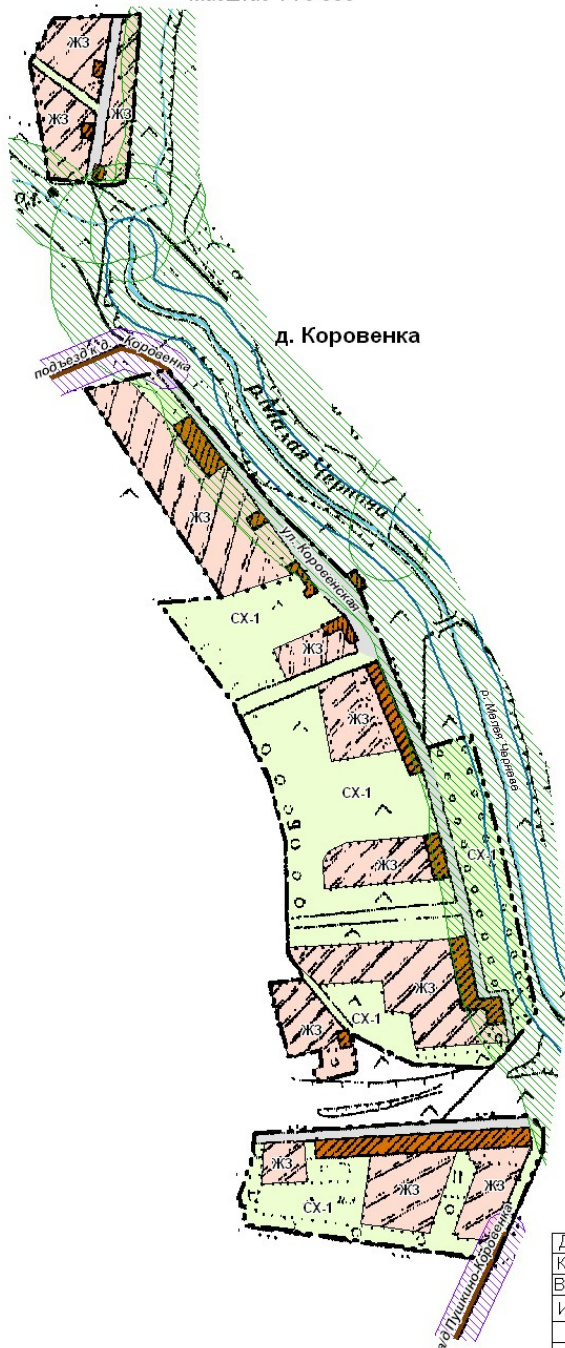

УСЛОВНЫЕ ОБОЗНАЧЕНИЯ

- граница населенного пункта
- водные объекты
- улично - дорожная сеть

ТЕРРИТОРИАЛЬНЫЕ ЗОНЫ

ЖЗ ЖИЛАЯ ЗОНА

- зона застройки индивидуальными жилыми домами

СХ ЗОНА СЕЛЬСКОХОЗЯЙСТВЕННОГО НАЗНАЧЕНИЯ

- зона сельскохозяйственных угодий в границах населенных пунктов

Границы зон с особыми условиями
использования территории

- автодороги с придорожной полосой 25 м
- водоохранные зоны**
- водоохранная зона водных объектов р. Малая Чернава - 100 м
- прибрежная защитная полоса водных объектов - 30 м

Должность	Фамилия И.О.	Подпись	Дата	Правила землепользования и застройки		
Куратор	Кулёв К.М.			Успенское сельское поселение Краснозоренского района Орловской области		
Вед инженер	Чанчина Л.А.					
Инженер	Мапюкова Н.В.			Карта градостроительного зонирования территории д. Коровенка Масштаб 1:5 000		
					Стадия	Лист
					ГП	Листов
					ООО "Альянс"	