


ПРАВИЛА ЗЕМЛЕПОЛЬЗОВАНИЯ И ЗАСТРОЙКИ
 ПОКРОВСКОГО СЕЛЬСКОГО ПОСЕЛЕНИЯ
 КРАСНОЗОРЕНСКОГО РАЙОНА
 ОРЛОВСКОЙ ОБЛАСТИ

**КАРТА ГРАДОСТРОИТЕЛЬНОГО
 ЗОНИРОВАНИЯ ТЕРРИТОРИИ
 д. Кукуй**

Масштаб 1 : 5 000

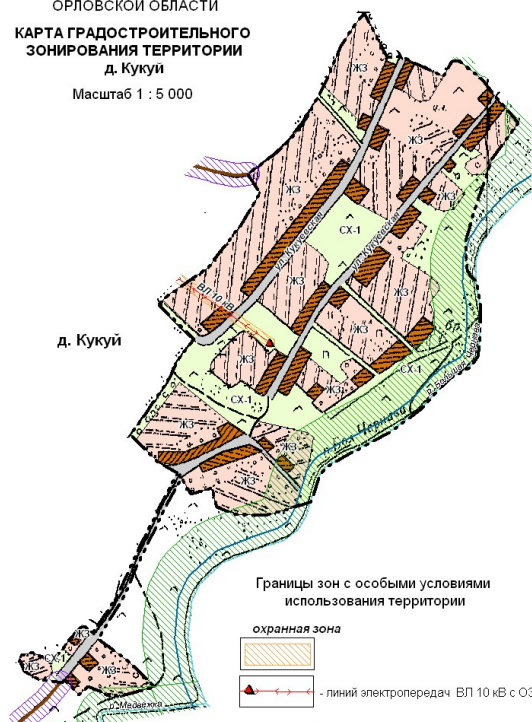

д. Кукуй

**Границы зон с особыми условиями
 использования территории**

охранная зона

- линии электропередач ВЛ 10 кВ с ОЗ - 10 м

- автодороги с придорожной полосой 25 м

водоохранные зоны

- водоохранная зона водных объектов
 р. Большая Чернава - 100 м, р. Медвенка - 50 м

- прибрежная защитная полоса водных объектов 30 м

УСЛОВНЫЕ ОБОЗНАЧЕНИЯ

- граница населенного пункта

- водные объекты

- улично - дорожная сеть

ТЕРРИТОРИАЛЬНЫЕ ЗОНЫ

ЖЗ ЖИЛАЯ ЗОНА

- зона застройки индивидуальными жилыми домами

СХ ЗОНА СЕЛЬСКОХОЗЯЙСТВЕННОГО НАЗНАЧЕНИЯ

- зона сельскохозяйственных угодий в границах населенных пунктов

Должность	Фамилия И.О.	Подпись	Дата	Правила землепользования и застройки Покровское сельское поселение Краснозоренского района Орловской области		
Куратор	Кулёв К.М.					
Вед инженер	Чанчина Л.А.					
Инженер	Мапокова Н.В.			Карта градостроительного зонирования территории д. Кукуй Масштаб 1:5 000		
				Стадия	Лист	Листов
				ГП		
				ООО "Альянс"		