


ПРАВИЛА ЗЕМЛЕПОЛЬЗОВАНИЯ И ЗАСТРОЙКИ
УСПЕНСКОГО СЕЛЬСКОГО ПОСЕЛЕНИЯ
КРАСНОЗОРЕНСКОГО РАЙОНА
ОРЛОВСКОЙ ОБЛАСТИ

КАРТА ГРАДОСТРОИТЕЛЬНОГО
ЗОНИРОВАНИЯ ТЕРРИТОРИИ
с. Пол - Успенье

Масштаб 1 : 5 000

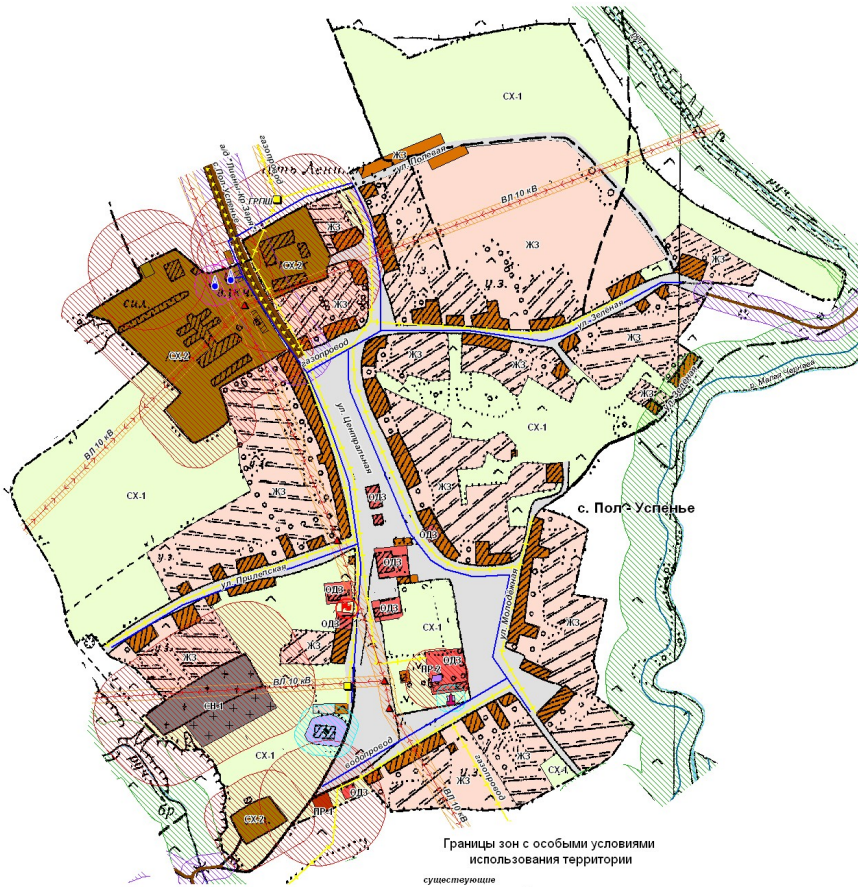

УСЛОВНЫЕ ОБОЗНАЧЕНИЯ

- граница населенного пункта
- административный центр сельского поселения
- водные объекты
- объекты культурного наследия (памятник истории)
- объекты культурного наследия (памятник архитектуры Успенская церковь)
- улично - дорожная сеть

ТЕРРИТОРИАЛЬНЫЕ ЗОНЫ

ЖЗ ЖИЛАЯ ЗОНА

- ЖЗ - зона застройки индивидуальными жилыми домами

ОДЗ ОБЩЕСТВЕННО-ДЕЛОВАЯ ЗОНА

- ОДЗ - зона делового, общественного и коммерческого назначения

ПР ПРОИЗВОДСТВЕННАЯ ЗОНА

- ПР.1 - производственная зона
- ПР.2 - коммунальная зона

СХ ЗОНА СЕЛЬСКОХОЗЯЙСТВЕННОГО НАЗНАЧЕНИЯ

- СХ.1 - зона сельскохозяйственных угодий в границах населенных пунктов
- СХ.2 - зона объектов сельскохозяйственного назначения

СН ЗОНА СПЕЦИАЛЬНОГО НАЗНАЧЕНИЯ

- СН.1 - зона ритуального назначения

Границы зон с особыми условиями
использования территории

- существующие
- зона санитарной охраны**
- водозабора из артезианки с ЗСО 30 м
- санитарно-защитная зона**
- производственной зоны с СЗЗ 100 м
 - объектов сельскохозяйственного назначения с СЗЗ - 100 м
 - котельной с СЗЗ - 50 м
 - кладбище с СЗЗ 100 м
- охранная зона**
- линии электропередач ВЛ 10 кВ с ОЗ 10 м
 - газопровода с ОЗ - 2 м, 7 м
 - водопровода с ОЗ - 5 м
- охранная зона**
- охранная зона объектов историко-культурного наследия
 - охранная зона Успенской церкви
 - автодороги с придорожной полосой 25 м, 50 м
- водоохранные зоны**
- водоохранная зона водных объектов р. Малая Чернава - 100 м, ручьи - 50 м
 - прибрежная защитная полоса водных объектов - 30 м

Должность	Фамилия И.О.	Подпись	Дата	Правила землепользования и застройки Успенское сельское поселение Краснозоренского района Орловской области	
Куратор	Кулева К.М.				Успенское сельское поселение Краснозоренского района Орловской области
Вед. инженер	Чанчина Л.А.				
Инженер	Малюкова Н.В.			Карта градостроительного зонирования территории с. Пол - Успенье Масштаб 1:5 000	
				Стадия	Лист
				ГП	
				ООО "Альянс"	