


ПРАВИЛА ЗЕМЛЕПОЛЬЗОВАНИЯ И ЗАСТРОЙКИ
УСПЕНСКОГО СЕЛЬСКОГО ПОСЕЛЕНИЯ
КРАСНОЗОРЕНСКОГО РАЙОНА
ОРЛОВСКОЙ ОБЛАСТИ

КАРТА ГРАДОСТРОИТЕЛЬНОГО
ЗОНИРОВАНИЯ ТЕРРИТОРИИ
д. Пречистенка

Масштаб 1 : 5 000

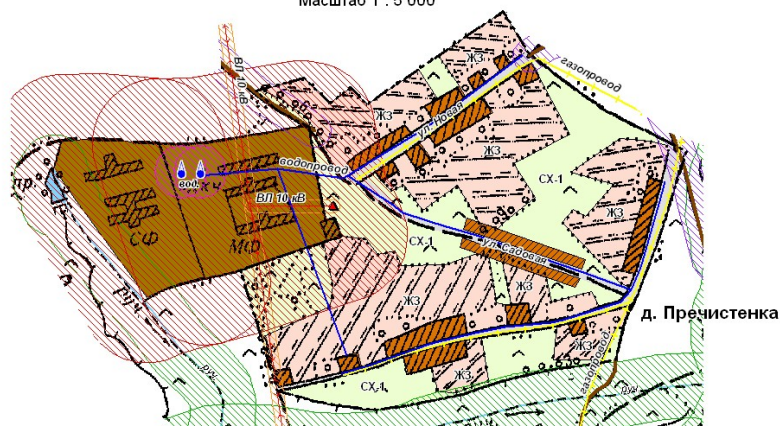

УСЛОВНЫЕ ОБОЗНАЧЕНИЯ

- граница населенного пункта
- водные объекты
- улично - дорожная сеть

ТЕРРИТОРИАЛЬНЫЕ ЗОНЫ

ЖЗ ЖИЛАЯ ЗОНА

- ЖЗ - зона застройки индивидуальными жилыми домами

СХ ЗОНА СЕЛЬСКОХОЗЯЙСТВЕННОГО НАЗНАЧЕНИЯ

- СХ-1 - зона сельскохозяйственных угодий в границах населенных пунктов

Границы зон с особыми условиями
использования территории

- зона санитарной охраны**
- водозабора из артезианских с ЗСО 30 м
- санитарно-защитная зона**
- объектов сельскохозяйственного назначения с СЗЗ - 100 м
- охранная зона**
- линий электропередач ВЛ 10 кВ с ОЗ 10 м
 - газопровода с ОЗ - 2 м
 - водопровода с ОЗ - 5 м
 - автодороги с придорожной полосой 25 м
- водоохранные зоны**
- водоохранная зона водных объектов пруды, ручьи - 50 м

Должность	Фамилия И.О.	Подпись	Дата	Правила землепользования и застройки	Успенское сельское поселение Краснозоренского района Орловской области	Стадия	Лист	Листов	
Куратор	Кулёв К.М.								
Вед инженер	Чанчина Л.А.								
Инженер	Мапокова Н.В.			Карта градостроительного зонирования территории д. Пречистенка Масштаб 1:5 000	ООО "Альянс"	гп			