


ПРАВИЛА ЗЕМЛЕПОЛЬЗОВАНИЯ И ЗАСТРОЙКИ
УСПЕНСКОГО СЕЛЬСКОГО ПОСЕЛЕНИЯ
КРАСНОЗОРЕНСКОГО РАЙОНА
ОРЛОВСКОЙ ОБЛАСТИ

КАРТА ГРАДОСТРОИТЕЛЬНОГО
ЗОНИРОВАНИЯ ТЕРРИТОРИИ
д. Раханово

Масштаб 1 : 5 000

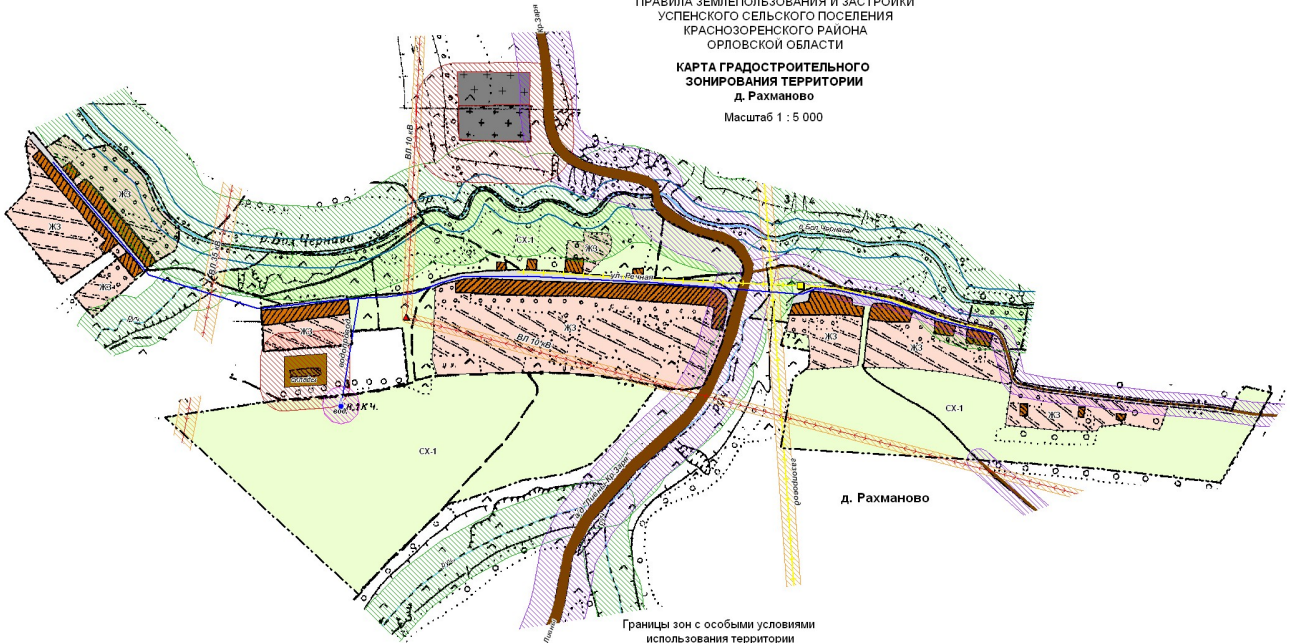

Границы зон с особыми условиями
использования территории

УСЛОВНЫЕ ОБОЗНАЧЕНИЯ

- граница населенного пункта
- водные объекты
- улочно - дорожная сеть

ТЕРРИТОРИАЛЬНЫЕ ЗОНЫ

ЖЗ ЖИЛАЯ ЗОНА

- ЖЗ - зона застройки индивидуальными жилыми домами

СХ ЗОНА СЕЛЬСКОХОЗЯЙСТВЕННОГО НАЗНАЧЕНИЯ

- СХ-1 - зона сельскохозяйственных угодий в границах населенных пунктов

зона санитарной охраны

- водозабора из артезианов с ЗСО 30 м

санитарно-защитная зона

- объектов сельскохозяйственного назначения с СЗЗ - 50 м
- кладбище с СЗЗ 100 м

охранная зона

- линии электропередач с ОЗ ВЛ 10 кВ - 10 м, ВЛ 35 кВ - 15 м
- газопровода с ОЗ - 2 м, 7 м
- водопровода с ОЗ - 5 м
- автодороги с придорожной полосой 25 м, 50 м

водоохраняющие зоны

- водоохраняющая зона водных объектов р. Большая Чернава - 100 м, ручьи - 50 м
- прибрежная зона водных объектов - 30 м

Должность	Фамилия И.О.	Подпись	Дата	
Куратор	Кулев К.М.			Правила землепользования и застройки
Вед. инженер	Чанчина Л.А.			
Инженер	Малюкова Н.В.			Успенское сельское поселение Краснозоренского района, Орловской области
				Карта градостроительного зонирования территории д. Раханово
				Стадия ГП Лист Листов
				ООО "Альянс"