


ПРАВИЛА ЗЕМЛЕПОЛЬЗОВАНИЯ И ЗАСТРОЙКИ  
 ПОКРОВСКОГО СЕЛЬСКОГО ПОСЕЛЕНИЯ  
 КРАСНОЗОРЕНСКОГО РАЙОНА  
 ОРЛОВСКОЙ ОБЛАСТИ

КАРТА ГРАДОСТРОИТЕЛЬНОГО  
 ЗОНИРОВАНИЯ ТЕРРИТОРИИ  
 с. Щербачи

Масштаб 1 : 5 000

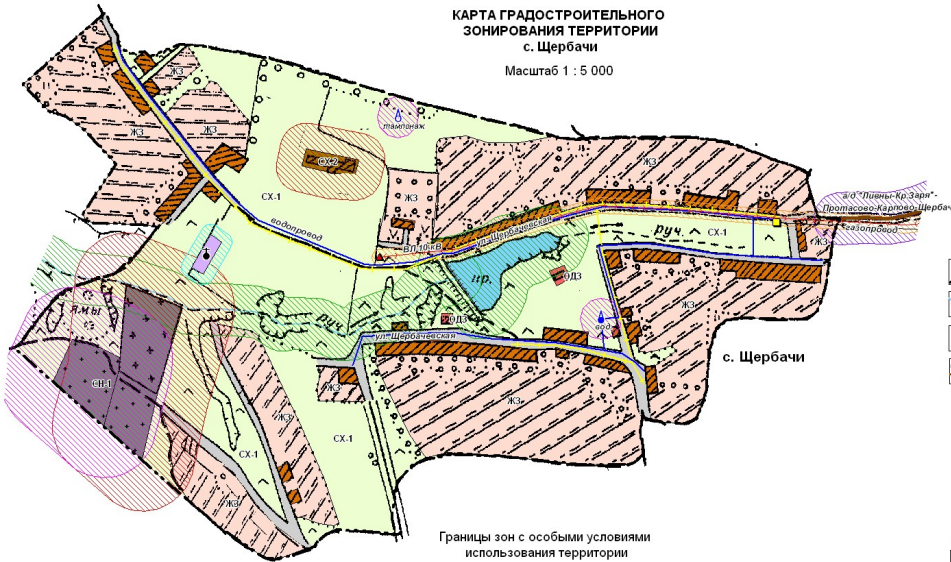

УСЛОВНЫЕ ОБОЗНАЧЕНИЯ

- граница населенного пункта
- водные объекты
- объекты культурного наследия (памятник архитектуры Успенская церковь)
- улично - дорожная сеть

ТЕРРИТОРИАЛЬНЫЕ ЗОНЫ

ЖЗ ЖИЛАЯ ЗОНА

- ЖЗ - зона застройки индивидуальными жилыми домами

ОДЗ ОБЩЕСТВЕННО-ДЕЛОВАЯ ЗОНА

- ОДЗ - зона делового, общественного и коммерческого назначения

СХ ЗОНА СЕЛЬСКОХОЗЯЙСТВЕННОГО НАЗНАЧЕНИЯ

- СХ-1 - зона сельскохозяйственных угодий в границах населенных пунктов
- СХ-2 - зона объектов сельскохозяйственного назначения

СН ЗОНА СПЕЦИАЛЬНОГО НАЗНАЧЕНИЯ

- СН-1 - зона ритуального назначения

Границы зон с особыми условиями  
 использования территории

зона санитарной охраны

- зона санитарной охраны
- вод - водозабора из артезианки с ЗСО 30 м
- вод - водозабора из артезианки 30 м

санитарно-защитная зона

- объектов сельскохозяйственного назначения с СЗЗ - 50 м
- кладбище с СЗЗ 100 м

охранная зона

- линий электропередач с ОЗ ВЛ 10 кВ - 10 м
- газопровода с ОЗ - 2 м, 7 м
- водопровода с ОЗ - 5 м

охранная зона

- охранная зона объектов культурного наследия (памятник архитектуры Покровская церковь)
- автодороги с придорожной полосой 50 м

водоохранные зоны

- водоохранная зона водных объектов ручьи - 50 м

Должность	Фамилия И.О.	Подпись	Дата	Правила землепользования и застройки Покровское сельское поселение Краснозоренского района Орловской области		
Куратор	Кулев К.М.					
Вед. инженер	Чанчина Л.А.					
Инженер	Мапюкова Н.В.			Карта градостроительного зонирования территории с. Щербачи Масштаб 1:5 000		
				Стадия	Лист	Листов
				ГП		
				ООО "Альянс"		