


ПРАВИЛА ЗЕМЛЕПОЛЬЗОВАНИЯ И ЗАСТРОЙКИ
 ПОКРОВСКОГО СЕЛЬСКОГО ПОСЕЛЕНИЯ
 КРАСНОЗОРЕНСКОГО РАЙОНА
 ОРЛОВСКОЙ ОБЛАСТИ

КАРТА ГРАДОСТРОИТЕЛЬНОГО
 ЗОНИРОВАНИЯ ТЕРРИТОРИИ
 д. Соиминово

Масштаб 1 : 5 000

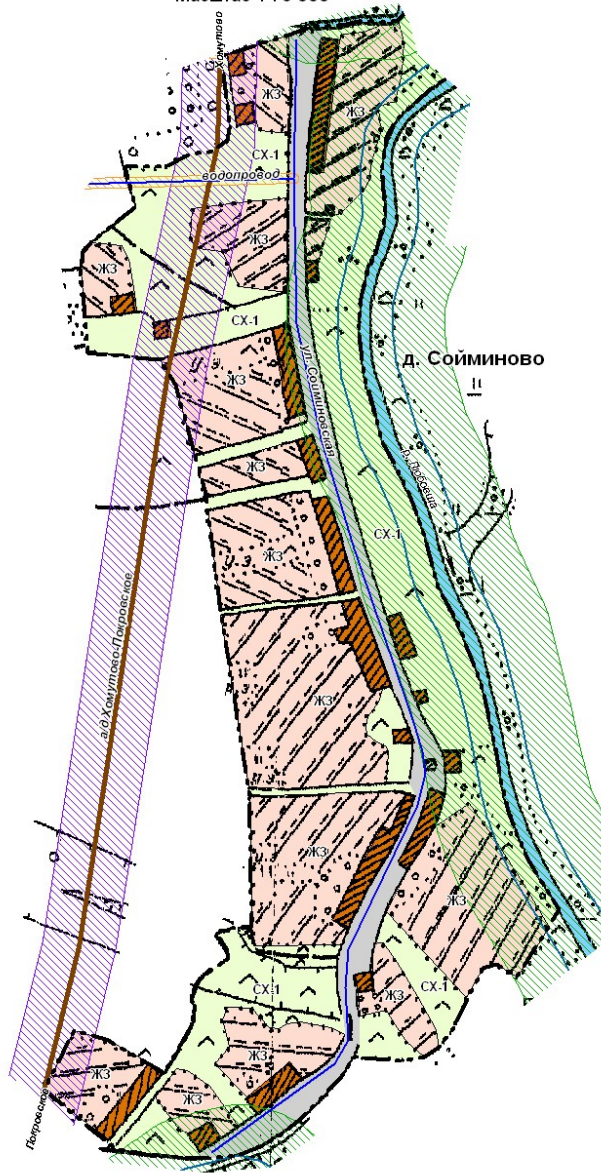

УСЛОВНЫЕ ОБОЗНАЧЕНИЯ

- граница населенного пункта
- водные объекты
- улично - дорожная сеть

ТЕРРИТОРИАЛЬНЫЕ ЗОНЫ

ЖЗ ЖИЛАЯ ЗОНА

- зона застройки индивидуальными жилыми домами

СХ ЗОНА СЕЛЬСКОХОЗЯЙСТВЕННОГО НАЗНАЧЕНИЯ

- зона сельскохозяйственных угодий в границах населенных пунктов

Границы зон с особыми условиями
использования территории

охранная зона

- охранная зона
- водопровода с ОЗ - 5 м
- автодороги с придорожной полосой 50 м

водоохранные зоны

- водоохранная зона водных объектов
- водоохранная зона водных объектов р.Любовша - 100 м
- прибрежная зона водных объектов - 30 м

Должность	Фамилия И.О.	Подпись	Дата			
Куратор	Кулев К.М.			Правила землепользования и застройки		
Вед инженер	Чанчина Л.А.			Покровское сельское поселение Краснозоренского района Орловской области		
Инженер	Малюкова Н.В.			Карта градостроительного зонирования территории д. Соиминово Масштаб 1:5 000		
				Стадия	Лист	Листов
				ГП		
				ООО "Альянс"		