


ПРАВИЛА ЗЕМЛЕПОЛЬЗОВАНИЯ И ЗАСТРОЙКИ  
УСПЕНСКОГО СЕЛЬСКОГО ПОСЕЛЕНИЯ  
КРАСНОЗОРЕНСКОГО РАЙОНА  
ОРЛОВСКОЙ ОБЛАСТИ

КАРТА ГРАДОСТРОИТЕЛЬНОГО  
ЗОНИРОВАНИЯ ТЕРРИТОРИИ  
д. Соловьевка

Масштаб 1 : 5 000

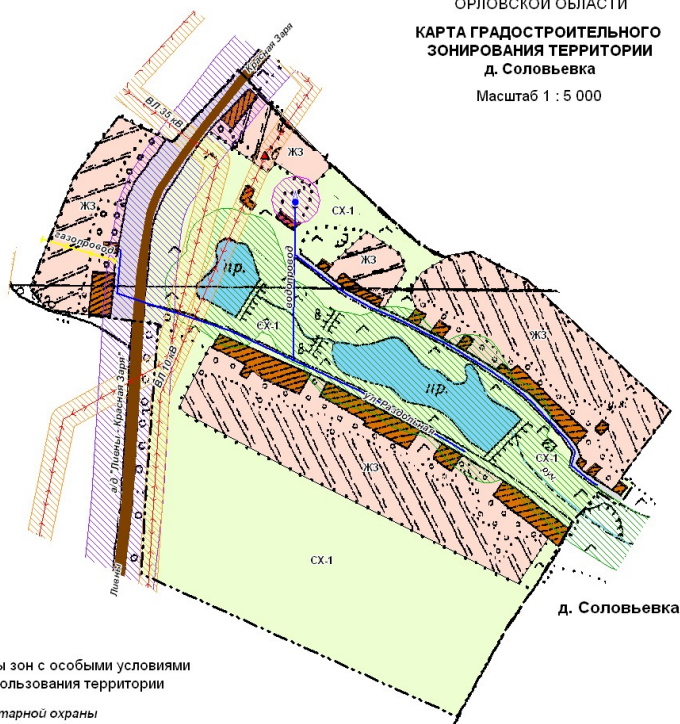

УСЛОВНЫЕ ОБОЗНАЧЕНИЯ

- граница населенного пункта
- водные объекты
- улично - дорожная сеть

ТЕРРИТОРИАЛЬНЫЕ ЗОНЫ

ЖЗ ЖИЛАЯ ЗОНА

- зона застройки индивидуальными жилыми домами

СХ ЗОНА СЕЛЬСКОХОЗЯЙСТВЕННОГО НАЗНАЧЕНИЯ

- зона сельскохозяйственных угодий в границах населенных пунктов

Границы зон с особыми условиями  
использования территории

зона санитарной охраны

- зона санитарной охраны
- водозабора из артезиан с ЗСО 30 м

охранная зона

- охранная зона
- линий электропередач с ОЗ ВЛ 10 кВ - 10 м, ВЛ 35 кВ - 15 м
- газопровода с ОЗ - 2 м
- водопровода с ОЗ - 5 м
- автодороги с придорожной полосой 25 м, 50 м

водоохранные зоны

- водоохранные зоны
- водоохранная зона водных объектов ручьи, пруды - 50 м

Должность	Фамилия И.О.	Подпись	Дата	Правила землепользования и застройки Успенское сельское поселение Краснозоренского района Орловской области		
Куратор	Кулев К.М.					
Вед инженер	Чапчина Л.А.					
Инженер	Мапюкова Н.В.			Карта градостроительного зонирования территории д. Соловьевка Масштаб 1:5 000		
				Стадия	Лист	Листов
				ГП		
				ООО "Альянс"		