
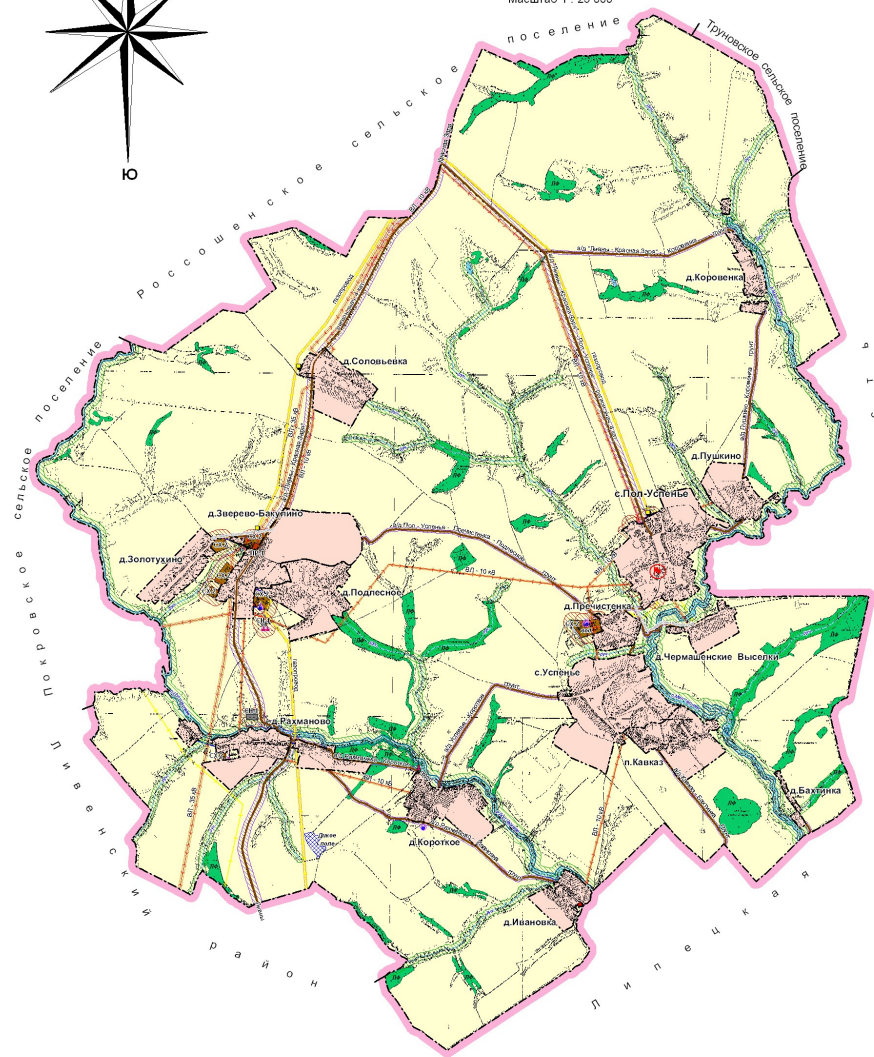


ПРАВИЛА ЗЕМЛЕПОЛЬЗОВАНИЯ И ЗАСТРОЙКИ
Успенского сельского поселения Краснозоренского района Орловской области
КАРТА ГРАДОСТРОИТЕЛЬНОГО ЗОНИРОВАНИЯ ТЕРРИТОРИИ

Масштаб 1 : 25 000

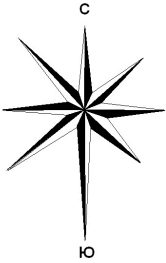

- УСЛОВНЫЕ ОБОЗНАЧЕНИЯ**
- граница сельского поселения
 - граница населенных пунктов
 - административный центр сельского поселения
 - водные объекты
 - лесной фонд
 - автомобильные дороги
 - ООПТ регионального значения
 - Дельта реки
 - объекты культурного наследия (братская могила советских воинов)
 - объекты культурного наследия (древняя история)
 - сельскохозяйственные угодья

- ТЕРРИТОРИАЛЬНЫЕ ЗОНЫ**
- ПР ПРОИЗВОДСТВЕННАЯ ЗОНА**
- ПР-1 - производственная зона
- СХ ЗОНА СЕЛЬСКОХОЗЯЙСТВЕННОГО НАЗНАЧЕНИЯ**
- СХ-С - зона объектов сельскохозяйственного назначения
- СИ ЗОНА СПЕЦИАЛЬНОГО НАЗНАЧЕНИЯ**
- СИ-З - зона ритуального назначения

- Границы зон с особыми условиями использования территории**
- Санитарно-защитные зоны**
- производственных объектов с СЗЗ 100 м
 - объектов сельскохозяйственного назначения с СЗЗ 50, 100 м
 - кладбищ с СЗЗ 100 м
- зона санитарной охраны**
- водозабора из артезианки с ЗСО 50 м
- охранная зона**
- охранная зона объектов историко-культурного наследия (памятника истории)
 - охранная зона объектов историко-культурного наследия (братской могилы)
- охранная зона**
- линии электропередачи с ОЗ ВЛ 10 кВ - 10 м, ВЛ 35 кВ - 15 м
 - газопровода с ОЗ 7 м
 - автодороги с придорожной полосой 25 м, 50 м
- водоохраняемые зоны**
- водоохранная зона водных объектов р. Малая Чернова, р. Бол. Чернова 100 м, пруды, ручьи 50 м
 - прибрежная защитная полоса водных объектов - 30 м

Должность	Фамилия И.О.	Подпись	Дата
Куратор	Кучев К.М.		
Разработчик	Чижикова Т.А.		
Исполнитель	Маложеева Н.В.		

Правила землепользования и застройки
Успенского сельского поселения
Краснозоренского района Орловской области
карта градостроительного зонирования территории
Масштаб 1:25 000

Страна | Лист | Метры
m

ООО "Альманс"
г. Пенза