


ПРАВИЛА ЗЕМЛЕПОЛЬЗОВАНИЯ И ЗАСТРОЙКИ
УСПЕНСКОГО СЕЛЬСКОГО ПОСЕЛЕНИЯ
КРАСНОЗОРЕНСКОГО РАЙОНА
ОРЛОВСКОЙ ОБЛАСТИ

**КАРТА ГРАДОСТРОИТЕЛЬНОГО
ЗОНИРОВАНИЯ ТЕРРИТОРИИ
д. Золотухино**

Масштаб 1 : 5 000

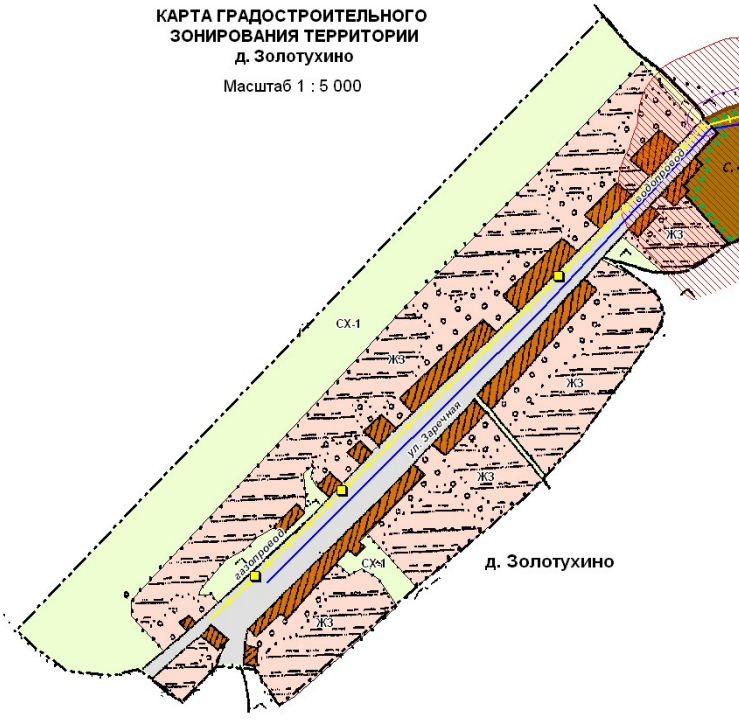

Границы зон с особыми условиями
использования территории

санитарно-защитная зона



- объектов сельскохозяйственного назначения с СЗЗ - 100 м

охранная зона



- газопровода с ОЗ - 2 м



- водопровода с ОЗ - 5 м



- автодороги с придорожной полосой 25 м

УСЛОВНЫЕ ОБОЗНАЧЕНИЯ



- граница населенного пункта



- водные объекты



- улочно - дорожная сеть

ТЕРРИТОРИАЛЬНЫЕ ЗОНЫ

ЖЗ ЖИЛАЯ ЗОНА



- зона застройки индивидуальными жилыми домами

СХ ЗОНА СЕЛЬСКОХОЗЯЙСТВЕННОГО НАЗНАЧЕНИЯ



- зона сельскохозяйственных угодий в границах населенных пунктов

Должность	Фамилия И.О.	Подпись	Дата	Правила землепользования и застройки Успенского сельского поселения Краснозоренского района Орловской области		
Куратор	Кулев К.М.					
Вед. инженер	Чапчина Л.А.					
Инженер	Малюкова Н.В.			Карта градостроительного зонирования территории д. Золотухино Масштаб 1:5 000		
				Стадия	Лист	Листов
				ГП		
				ООО "Альянс"		