

# СХЕМА ГРАДОСТРОИТЕЛЬНОГО ЗОНИРОВАНИЯ ТЕРРИТОРИИ КРАСНОЗОРЕНСКОГО СЕЛЬСКОГО ПОСЕЛЕНИЯ КРАСНОЗОРЕНСКОГО МУНИЦИПАЛЬНОГО РАЙОНА ОРЛОВСКОЙ ОБЛАСТИ

## УСЛОВНЫЕ ОБОЗНАЧЕНИЯ:

### Границы

- муниципальное образование
- населенных пунктов

### Территориальные зоны

- Жилые зоны
- зоны малоэтажной жилой застройки Ж1
- зоны малоэтажной многоквартирной жилой застройки Ж2

### Общественно-деловые зоны

- зоны многофункциональной общественно-деловой застройки О1
- зоны размещения общеобразовательных учреждений О2
- зоны размещения объектов культуры и искусства О3
- зоны размещения учреждений здравоохранения О4
- зоны размещения объектов физкультуры и спорта О5
- зоны размещения культовых сооружений О6
- зоны размещения рынков О7

### Производственные зоны

- зона размещения предприятий 3 класса санитарной классификации П1
- зона размещения предприятий 4 класса санитарной классификации П2
- зона размещения предприятий 5 класса санитарной классификации П3

### Зоны инженерной и транспортной инфраструктуры

- зона внешней транспортной инфраструктуры ИТ1
- автомобильные дороги общего пользования местного значения
- зона инженерно-транспортной инфраструктуры в границах населенных пунктов ИТ2
- зона железнодорожного транспорта ИТ3

### Рекреационные зоны

- зона общественных рекреационных территорий Р1

### Зоны сельскохозяйственного использования

- зона сельскохозяйственного использования в составе земель населенных пунктов Сх1
- зона сельскохозяйственных угодий в границах земель сельскохозяйственного назначения Сх2

### Зоны специального назначения


- зона кладбища Сп1
- зона скотомогильника Сп2
- зона утилизации и захоронения ТБО Сп3

### Зоны лесов

- зона земель лесного фонда Л1

### Зоны водных объектов

- зона водных объектов общего пользования В1

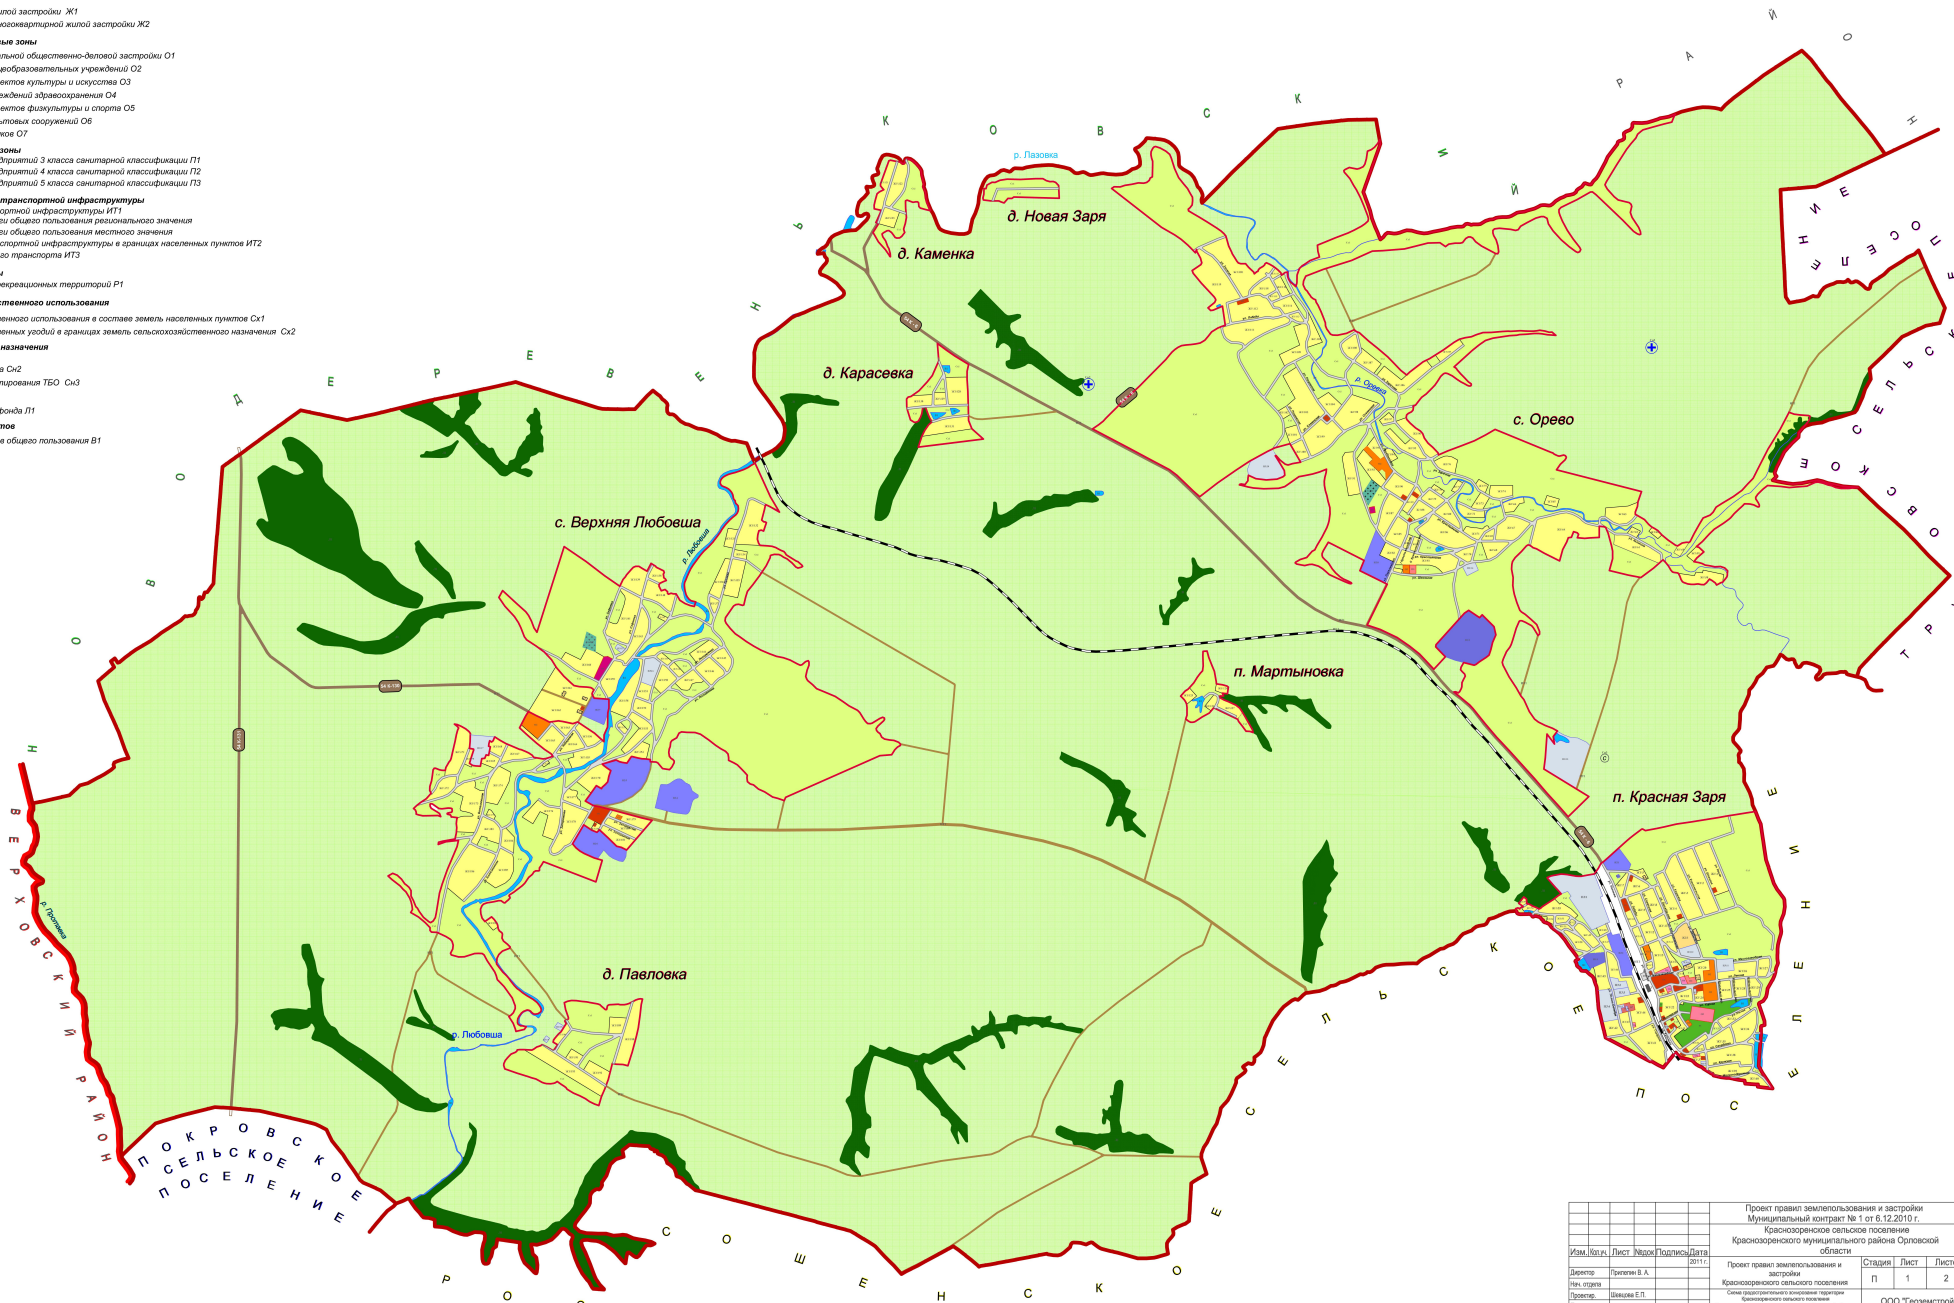

|                |               |   |   |                           |         |
|----------------|---------------|---|---|---------------------------|---------|
|                |               | Проект правил землепользования и застройки   |   |                           |         |
|                |               | Муниципальный контракт № 1 от 6.12.2010 г.   |   |                           |         |
|                |               | Краснозоре́нское сельское поселение   |   |                           |         |
|                |               | Краснозоре́нского муниципального района Орловской области                                                                                      |   |                           |         |
| Изм.           | Коп.          | Лист   | № | Подпись                   | Дата    |
|                |               |   |   |                           | 2011 г. |
| Изготовил:     | Виталин В. А. | Проект правил землепользования и застройки   |   | Статус                    | Лист    |
| Лист           | 1             | Краснозоре́нского сельского поселения   |   | П                         | 1       |
| Проектировщик: | Шавыга Е. П.  | Схема территориального планирования территории Краснозоре́нского сельского поселения Краснозоре́нского муниципального района Орловской области |   | Лист                      | Листов  |
| Проект:        |               |   |   | 1                         | 2       |
| Объект:        |               |   |   | ООО "ГеоСтрой" г. Воронеж |         |